


令和3年7月30日から バスのりば へのルートが変更になります

エスカレーター整備工事のため、
①階段のご利用ができなくなります。

バスのりば へのルート	
⑨～⑫、⑯るーぷる仙台 →	②階段 をご利用ください ※7月30日から利用可能
⑬～⑮ →	③階段 をご利用ください

ご理解、ご協力をお願いいたします。

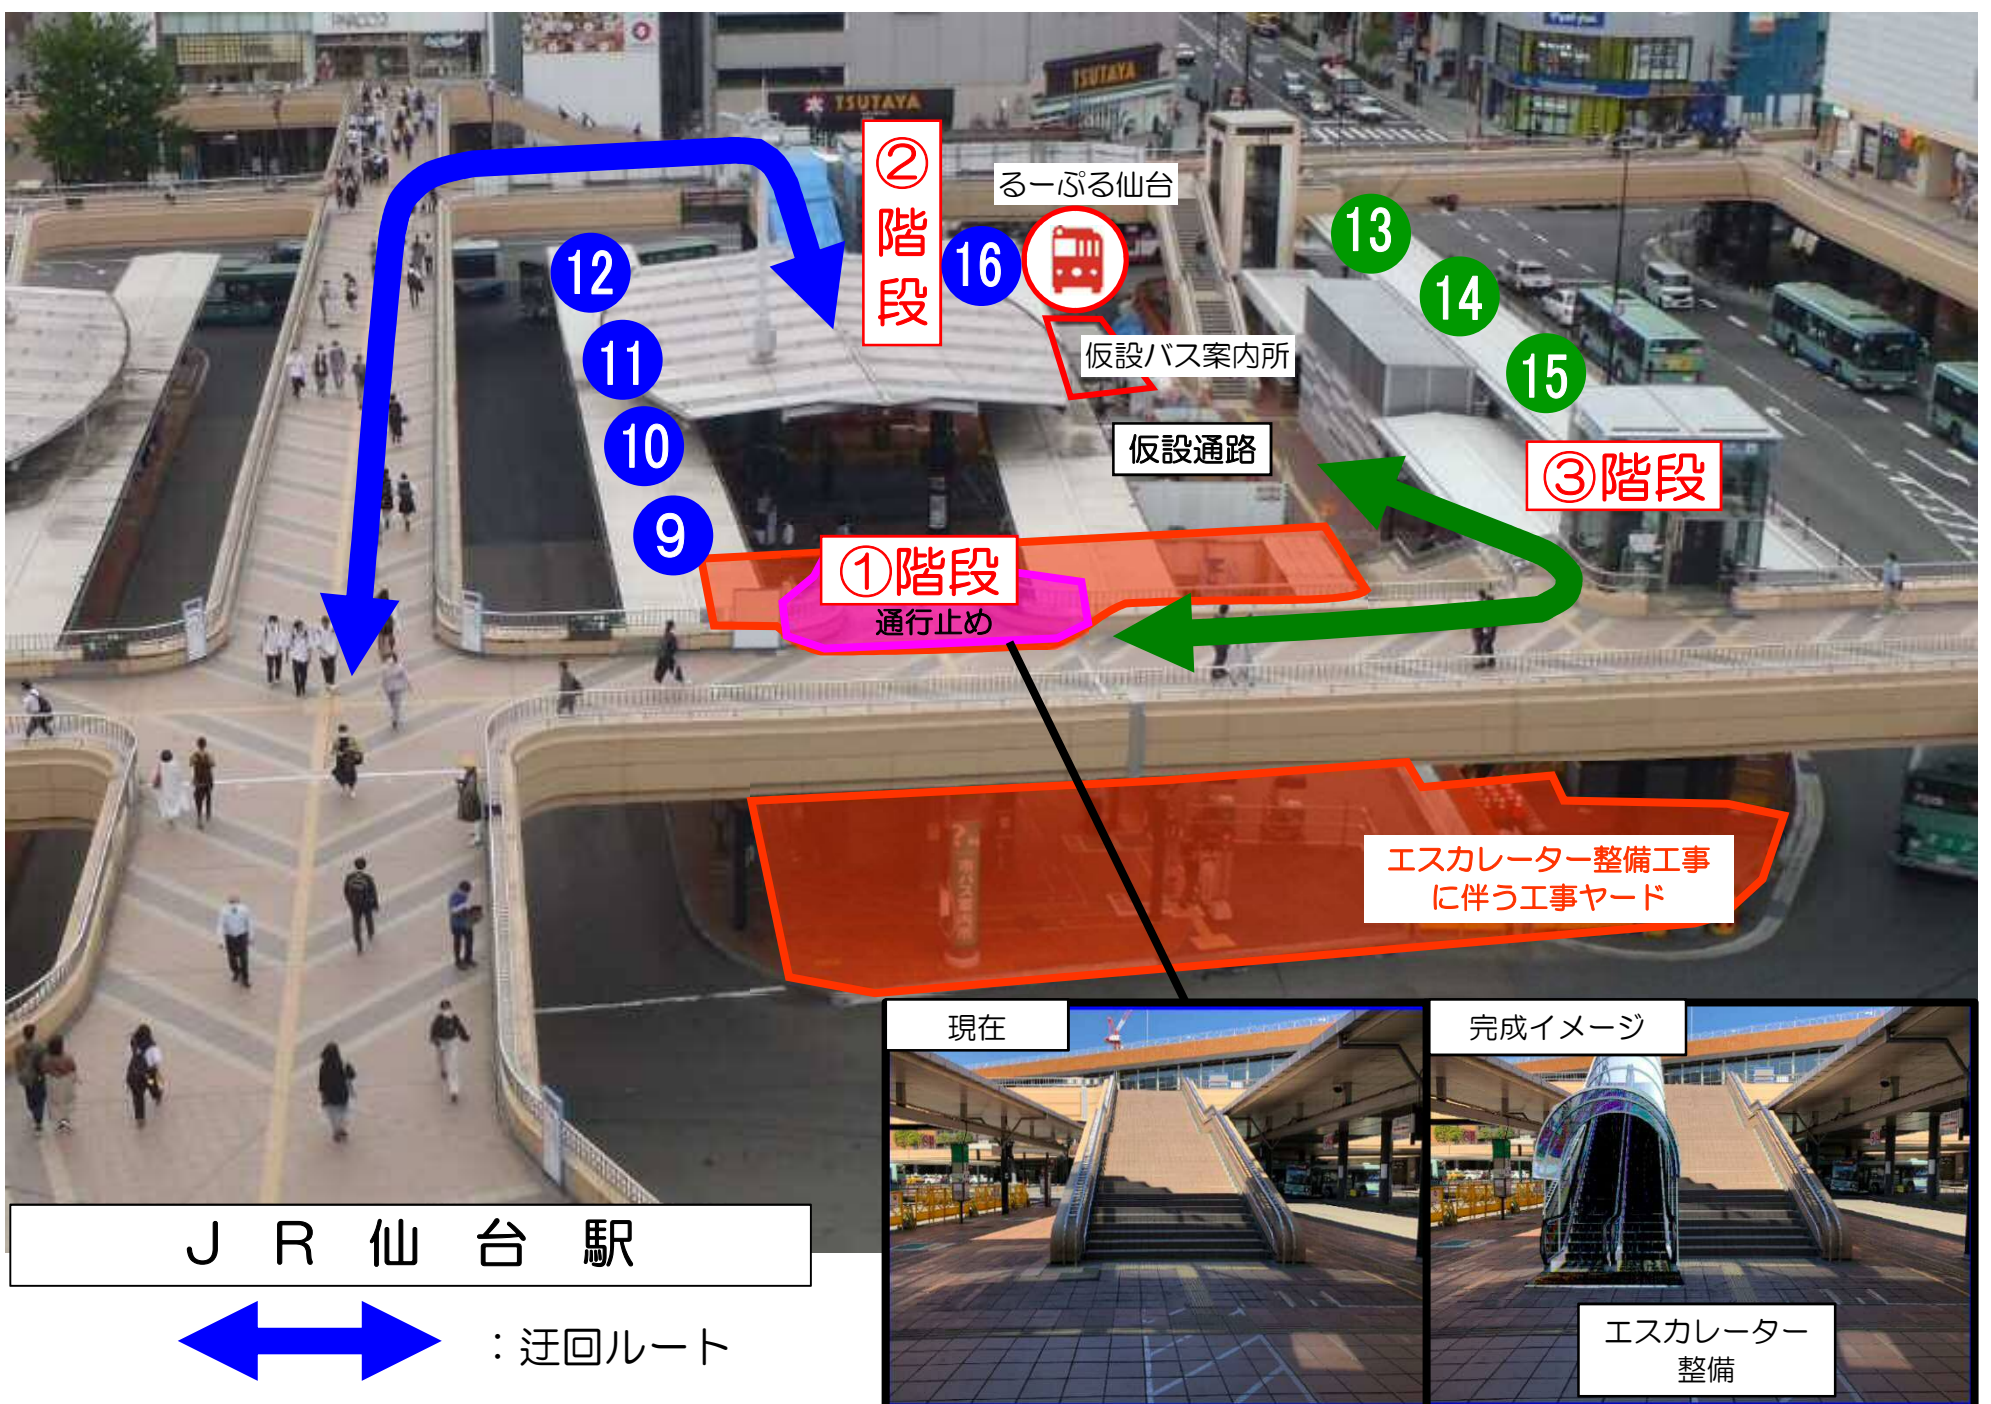

お問い合わせ

仙台市建設局 道路施設課施設建設係 電話 214-8384